


Deelplan 3
Bouwmaterialen Cams-Verwimp
Grafisch plan

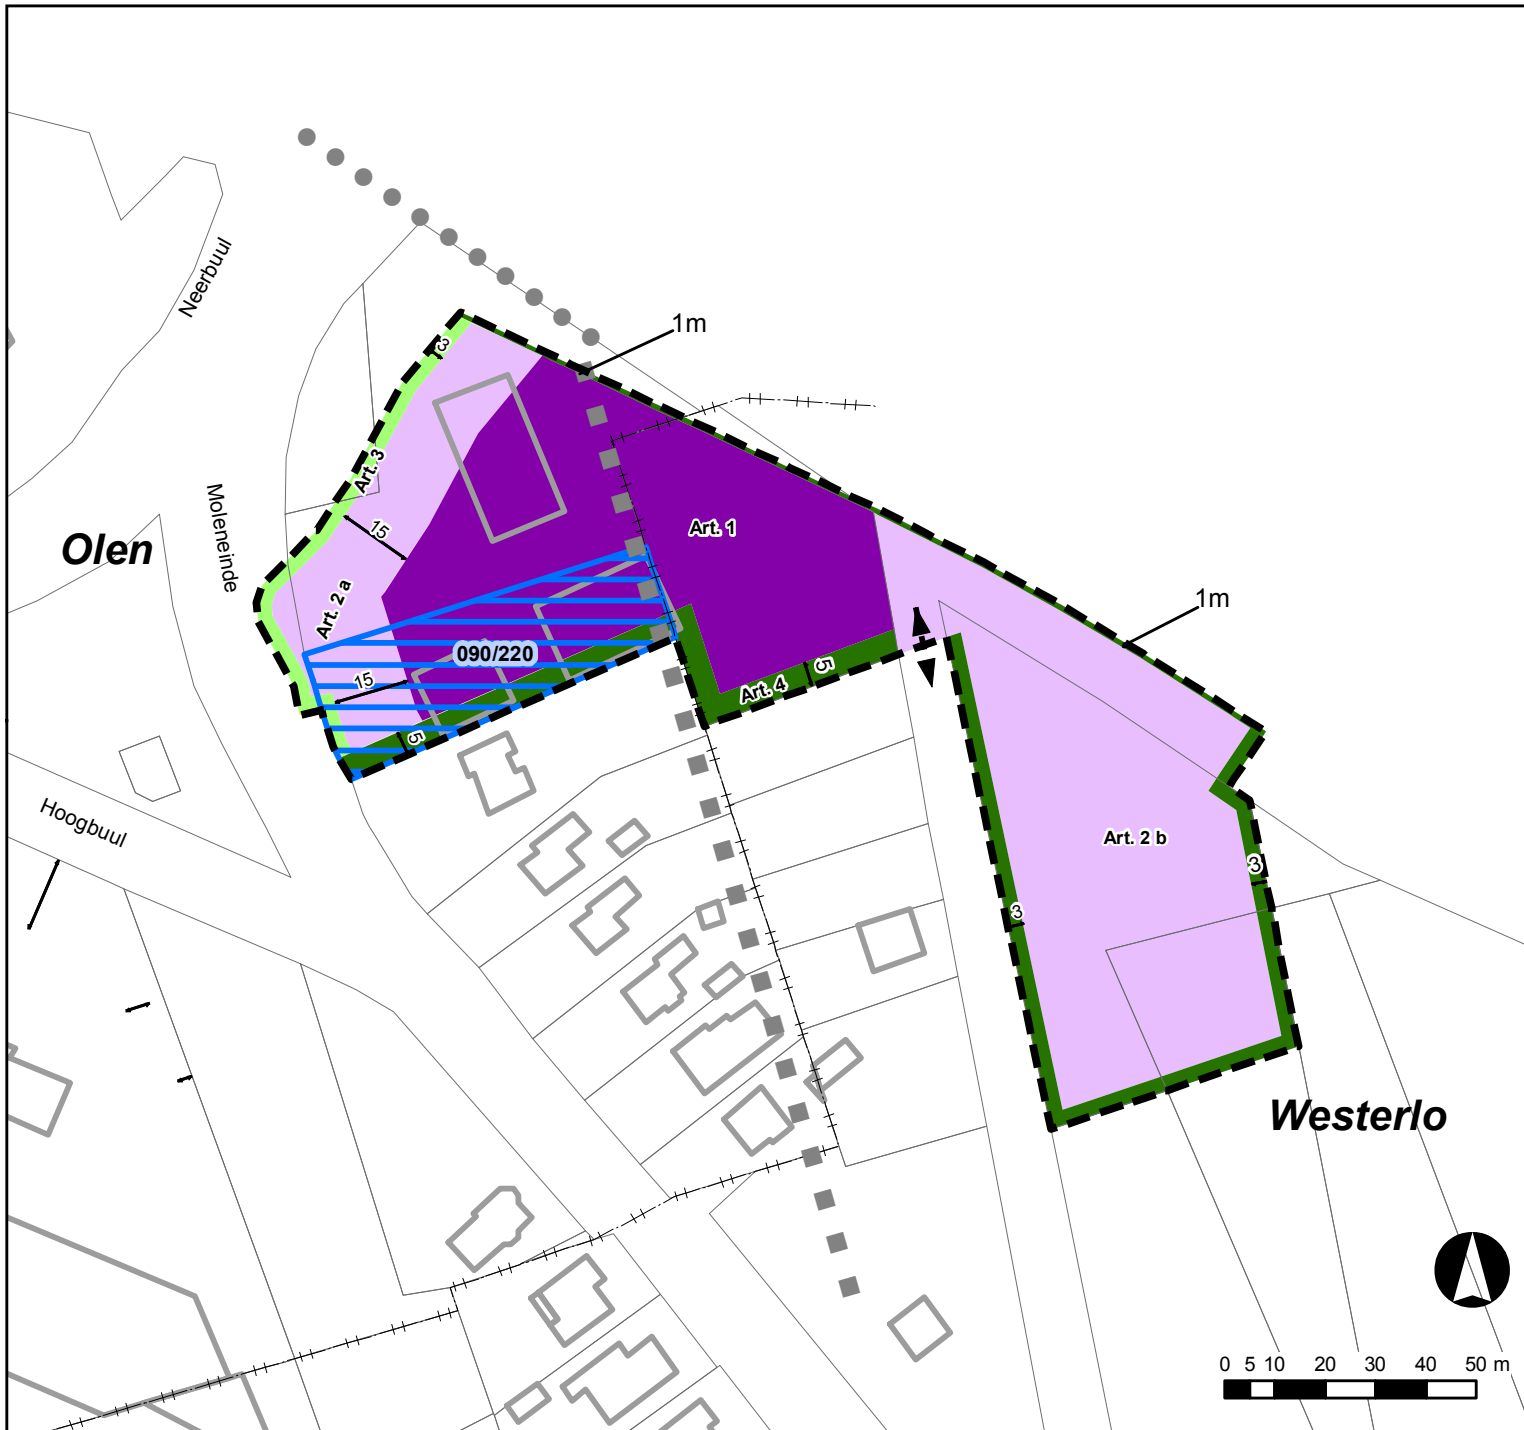

Legende

- Contour RUP
- te verplaatsen voetweg nr. 37
- te behouden voetweg nr. 37

- gemeentegrens
- dimensionering (m)
- op_te_heffen_verkaveling
- gebouwen_Cams-Verwimp
- kadastrale_percelen

Bestemming lijn

- toegang

Bestemming

- Art. 1 zone voor bedrijfsgebouwen
- Art. 2 zone voor bedrijfsgebonden buitenruimte
- Art. 3 zone voor representatieve bedrijfsruimte
- Art. 4 zone voor groenbuffer

Bron: CadMap 2013 - AAPD / contour aangepast
aan grondruil met NV De Scheepvaart
dd 02.05.2013 / gebouwen aangepast
aan ortho Olen 2013

2251335005_Deelplan_03_-_Cams-Verwimp_-_GP

Datum: maart 2016

Plannr.: 2/2

Formaat: A4

Schaal: 1:1.500