

# RUP 'Lokaal Bedrijventerrein Sassenhout'




Toepassing van Titel II, hoofdstuk II van de Vlaamse Codex Ruimtelijke Ordening

Gezien en voorlopig vastgesteld door de gemeenteraad van de gemeente Vorselaar in zitting van


de secretaris,  
E. Beirinckx

de voorzitter,  
E. Steijnen

## LEGENDE GRAFISCH VERORDENEND PLAN

-  grens RUP 'Lokaal Bedrijventerrein Sassenhout'
-  grens bestemmingsstrook
-  recht van voorkoop


Artikel 1 : lokaal bedrijventerrein (categorie van gebiedsaanduiding 'bedrijvigheid')

 art.1.1 groenbuffer (overdruk)


Artikel 2 : open ruimtegebied (categori van gebiedsaanduiding 'overig groen')


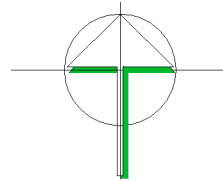
 art.2

Oppervlakte plangebied : 14ha 12a

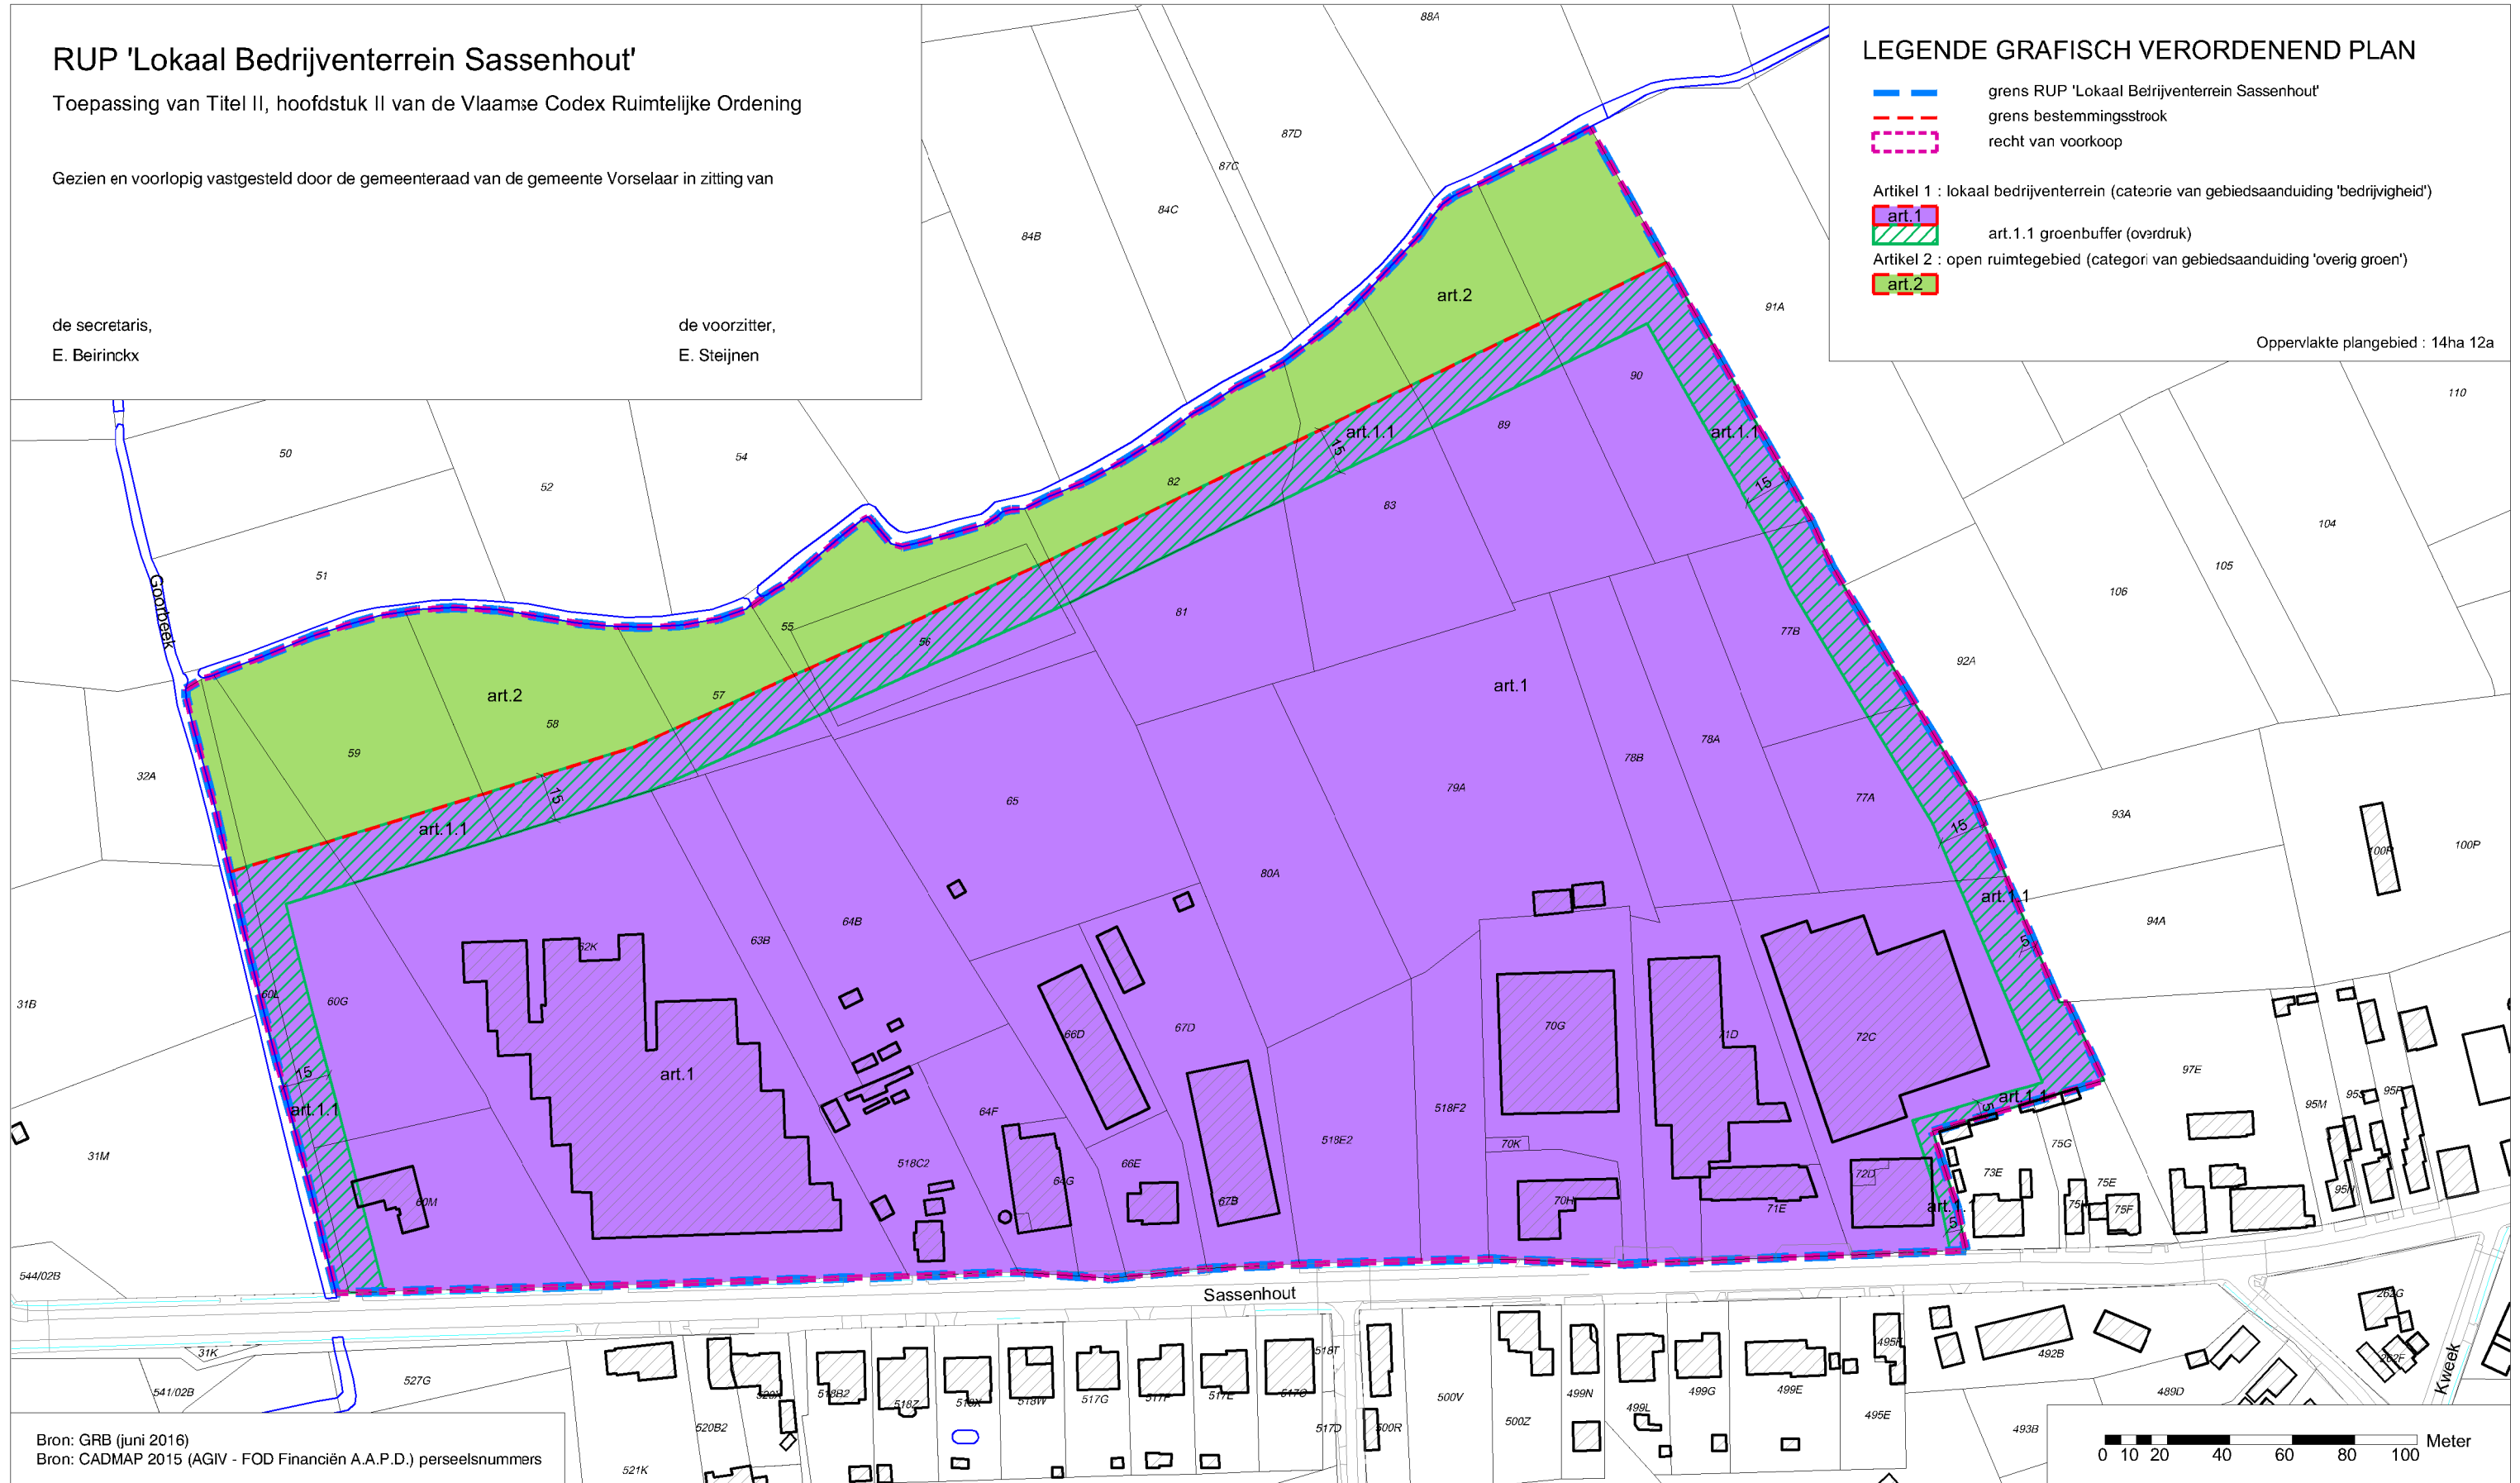

Bron: GRB (juni 2016)  
Bron: CADMAP 2015 (AGIV - FOD Financiën A.A.P.D.) perseelsnummers

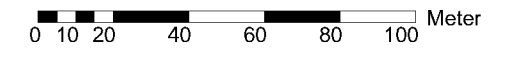

 <p>Intercommunale Ontwikkelingsmaatschappij voor de Kempen</p> <p>Antwerpseweg 1 B-2440 Geel T 014-58 09 91 F 014-58 97 22 info@iok.be www.iok.be</p>	<p>GEMEENTE VORSELAAR</p> <p>GRAFISCH VERORDENEND PLAN</p> <p><b>RUP 'LOKAAL BEDRIJVENTERREIN SASSENHOUT'</b></p>					<p>DE RUIMTELIJKE PLANNER</p>												
	<table border="1" style="width: 100%; border-collapse: collapse;"> <thead> <tr> <th>bestandslocatie</th> <th>schaal</th> <th>getekend</th> <th>datum</th> <th>fase</th> </tr> </thead> <tbody> <tr> <td>G:\VR\124610\124610_RUP\124610_RUP_03.dwg</td> <td>-</td> <td>TVD/AD</td> <td>juli 2017</td> <td>i.f.v. voorlopige vaststelling</td> </tr> </tbody> </table>					bestandslocatie	schaal		getekend	datum	fase	G:\VR\124610\124610_RUP\124610_RUP_03.dwg	-	TVD/AD	juli 2017	i.f.v. voorlopige vaststelling	<p>S. Sneyers Ruimtelijk Planner</p>	
	bestandslocatie	schaal	getekend	datum	fase													
G:\VR\124610\124610_RUP\124610_RUP_03.dwg	-	TVD/AD	juli 2017	i.f.v. voorlopige vaststelling														
<p>Dit plan werd opgemaakt m.b.v. luchtfotos (VLM/DC en Provincie Antwerpen, opname 2005) en kadasterplannen. De metingen en oppervlakten zijn slechts benaderend.</p>					<p>M. Sannen Ruimtelijk Planner</p>													