




Federale
Overheidsdienst
FINANCIEN

PATRIJMONIUM-
DOCUMENTATIE

Uittreksel uit het kadastraal perceelplan

Gecentreerd op:
GEEL 5 AFD

Meest recente toestand
Aangemaakt op 04/03/2021
Schaal: 1 : 2500

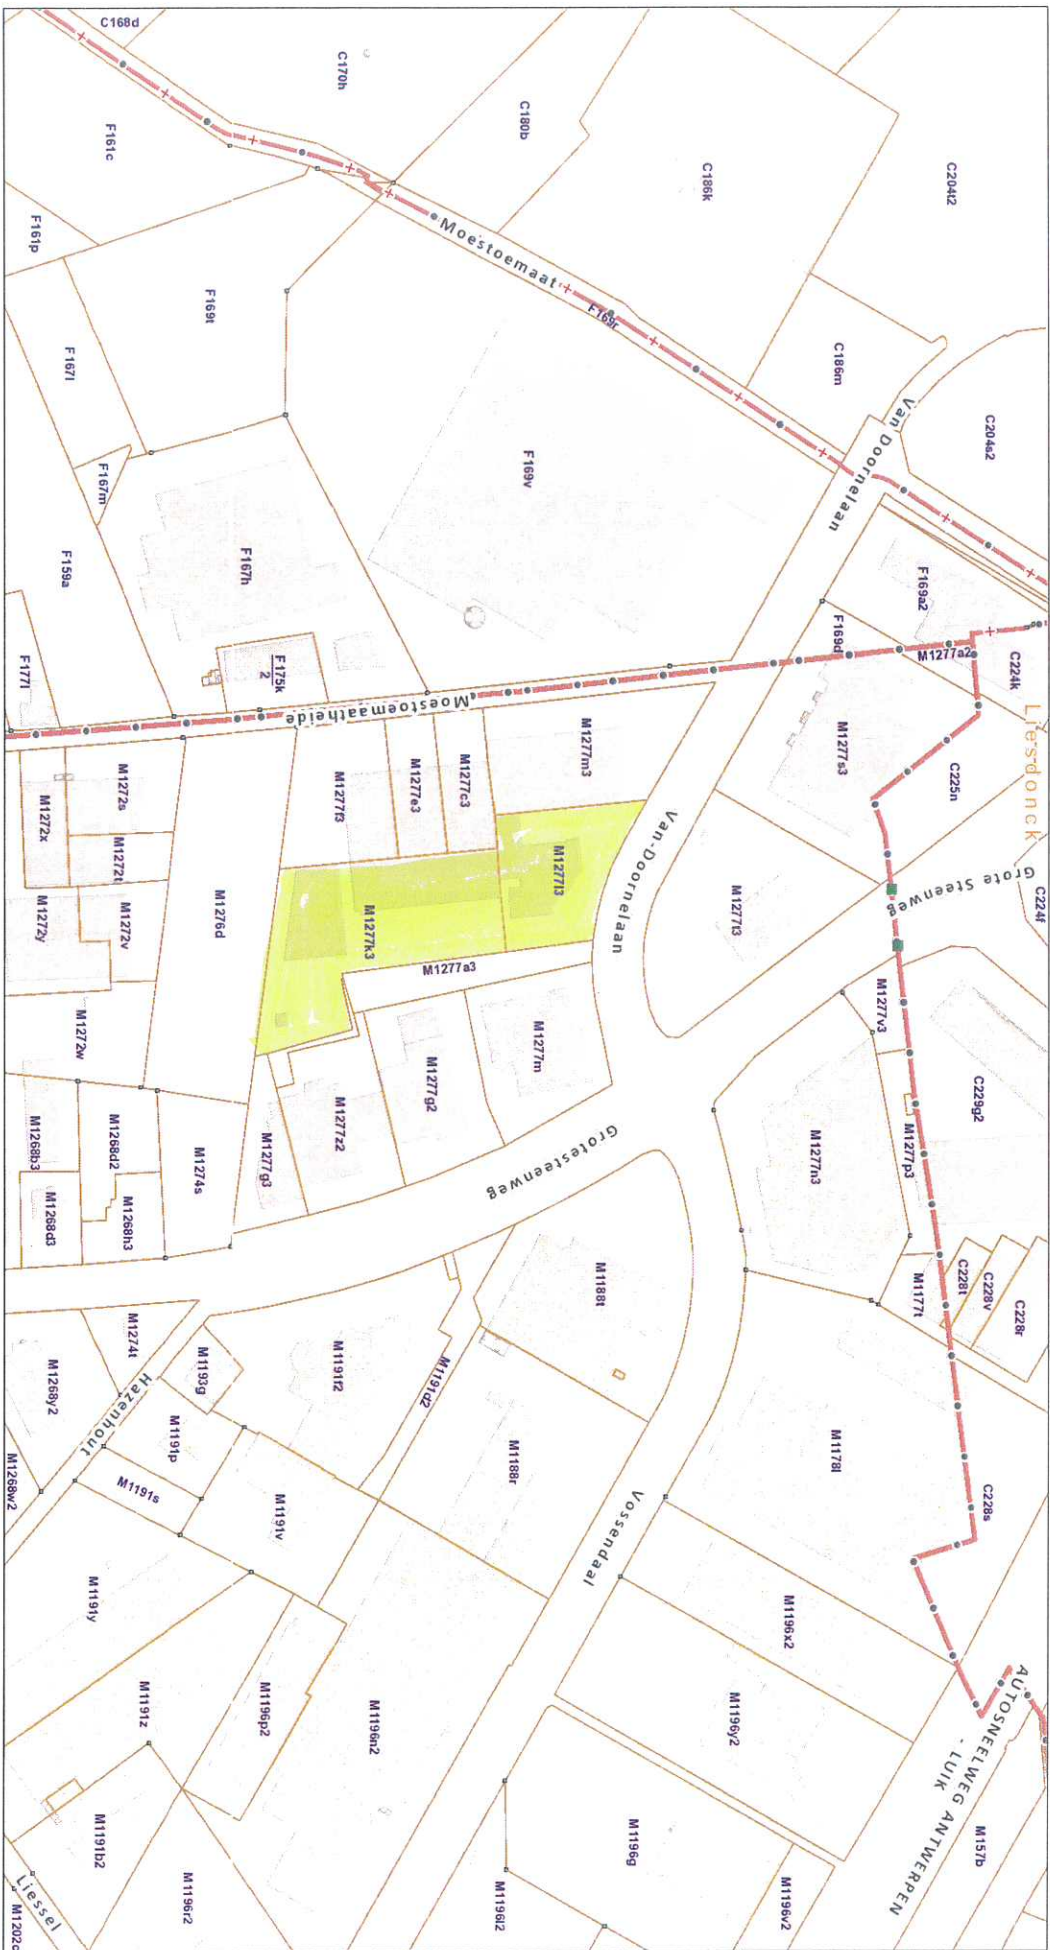

De Afd. is de auteur van het kadastraal perceelplan en de producent van de databank, waarin deze gegevens zijn opgenomen en geniet de intellectuele eigendomsrechten opgenomen in de Databankwet. Vanaf 01/01/2018 worden de gebouwen op het kadastraal perceelplan gedeeltelijk vernieuwd door een dataset (E_Bpn_Robu) orfweel (Gebouwen (gewestelijk)) beheerd door de gewesten. De Afd. zal dan niet langer verantwoordelijk zijn voor de voorstelling van de gebouwen op het kadastraal perceelplan.